


真庭ひかりネットワーク標準配線図（テレビ加入者）

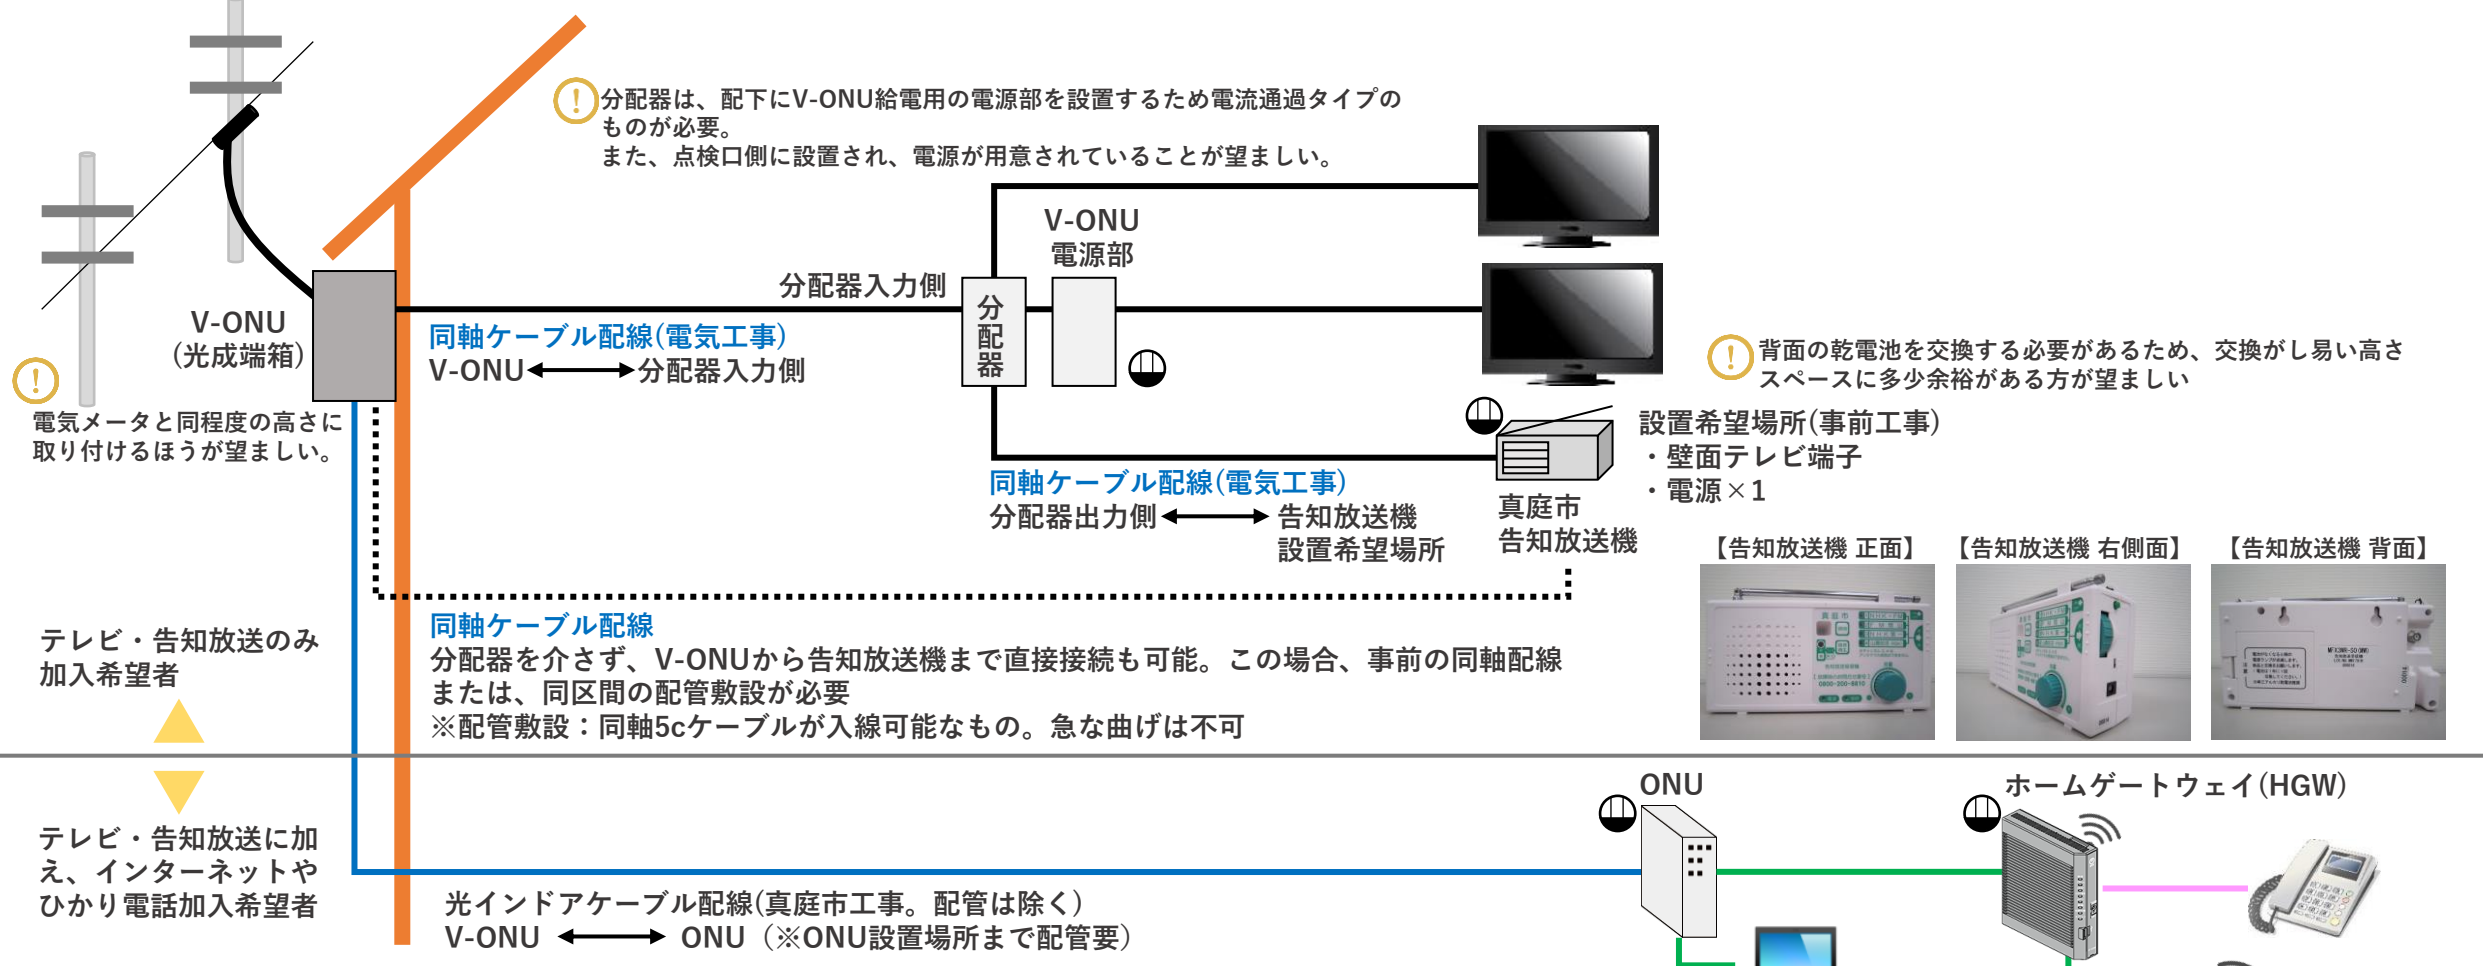

No.	機器名	大きさ(mm)			重量(kg)	提供元	補足
		高さ	幅	奥行			
1	V-ONU(光成端箱)	198	125	90	0.7	真庭市	
2	告知端末機(本体)	120	210	70	-	真庭市	同軸ケーブルを差し込むため、奥行きに余裕が必要。壁掛け可
	告知端末機(電源)	80	43	40	-	真庭市	
3	ONU	120	40	190	-	真庭市	インターネット希望者に設置(HGW含まず)
4	ホームゲートウェイ	188	40	171	-	NTT西	インターネット、ひかり電話希望者に設置(ONU含む)

【ケーブル凡例】 同軸ケーブル 光インドアケーブル LANケーブル モジュラーケーブル